


# KONCEPCJA ZAGOSPODAROWANIA MIEJSCA PRZYJAZNEGO KAJAKARZOM - NOWY KORCZYN skala 1:500

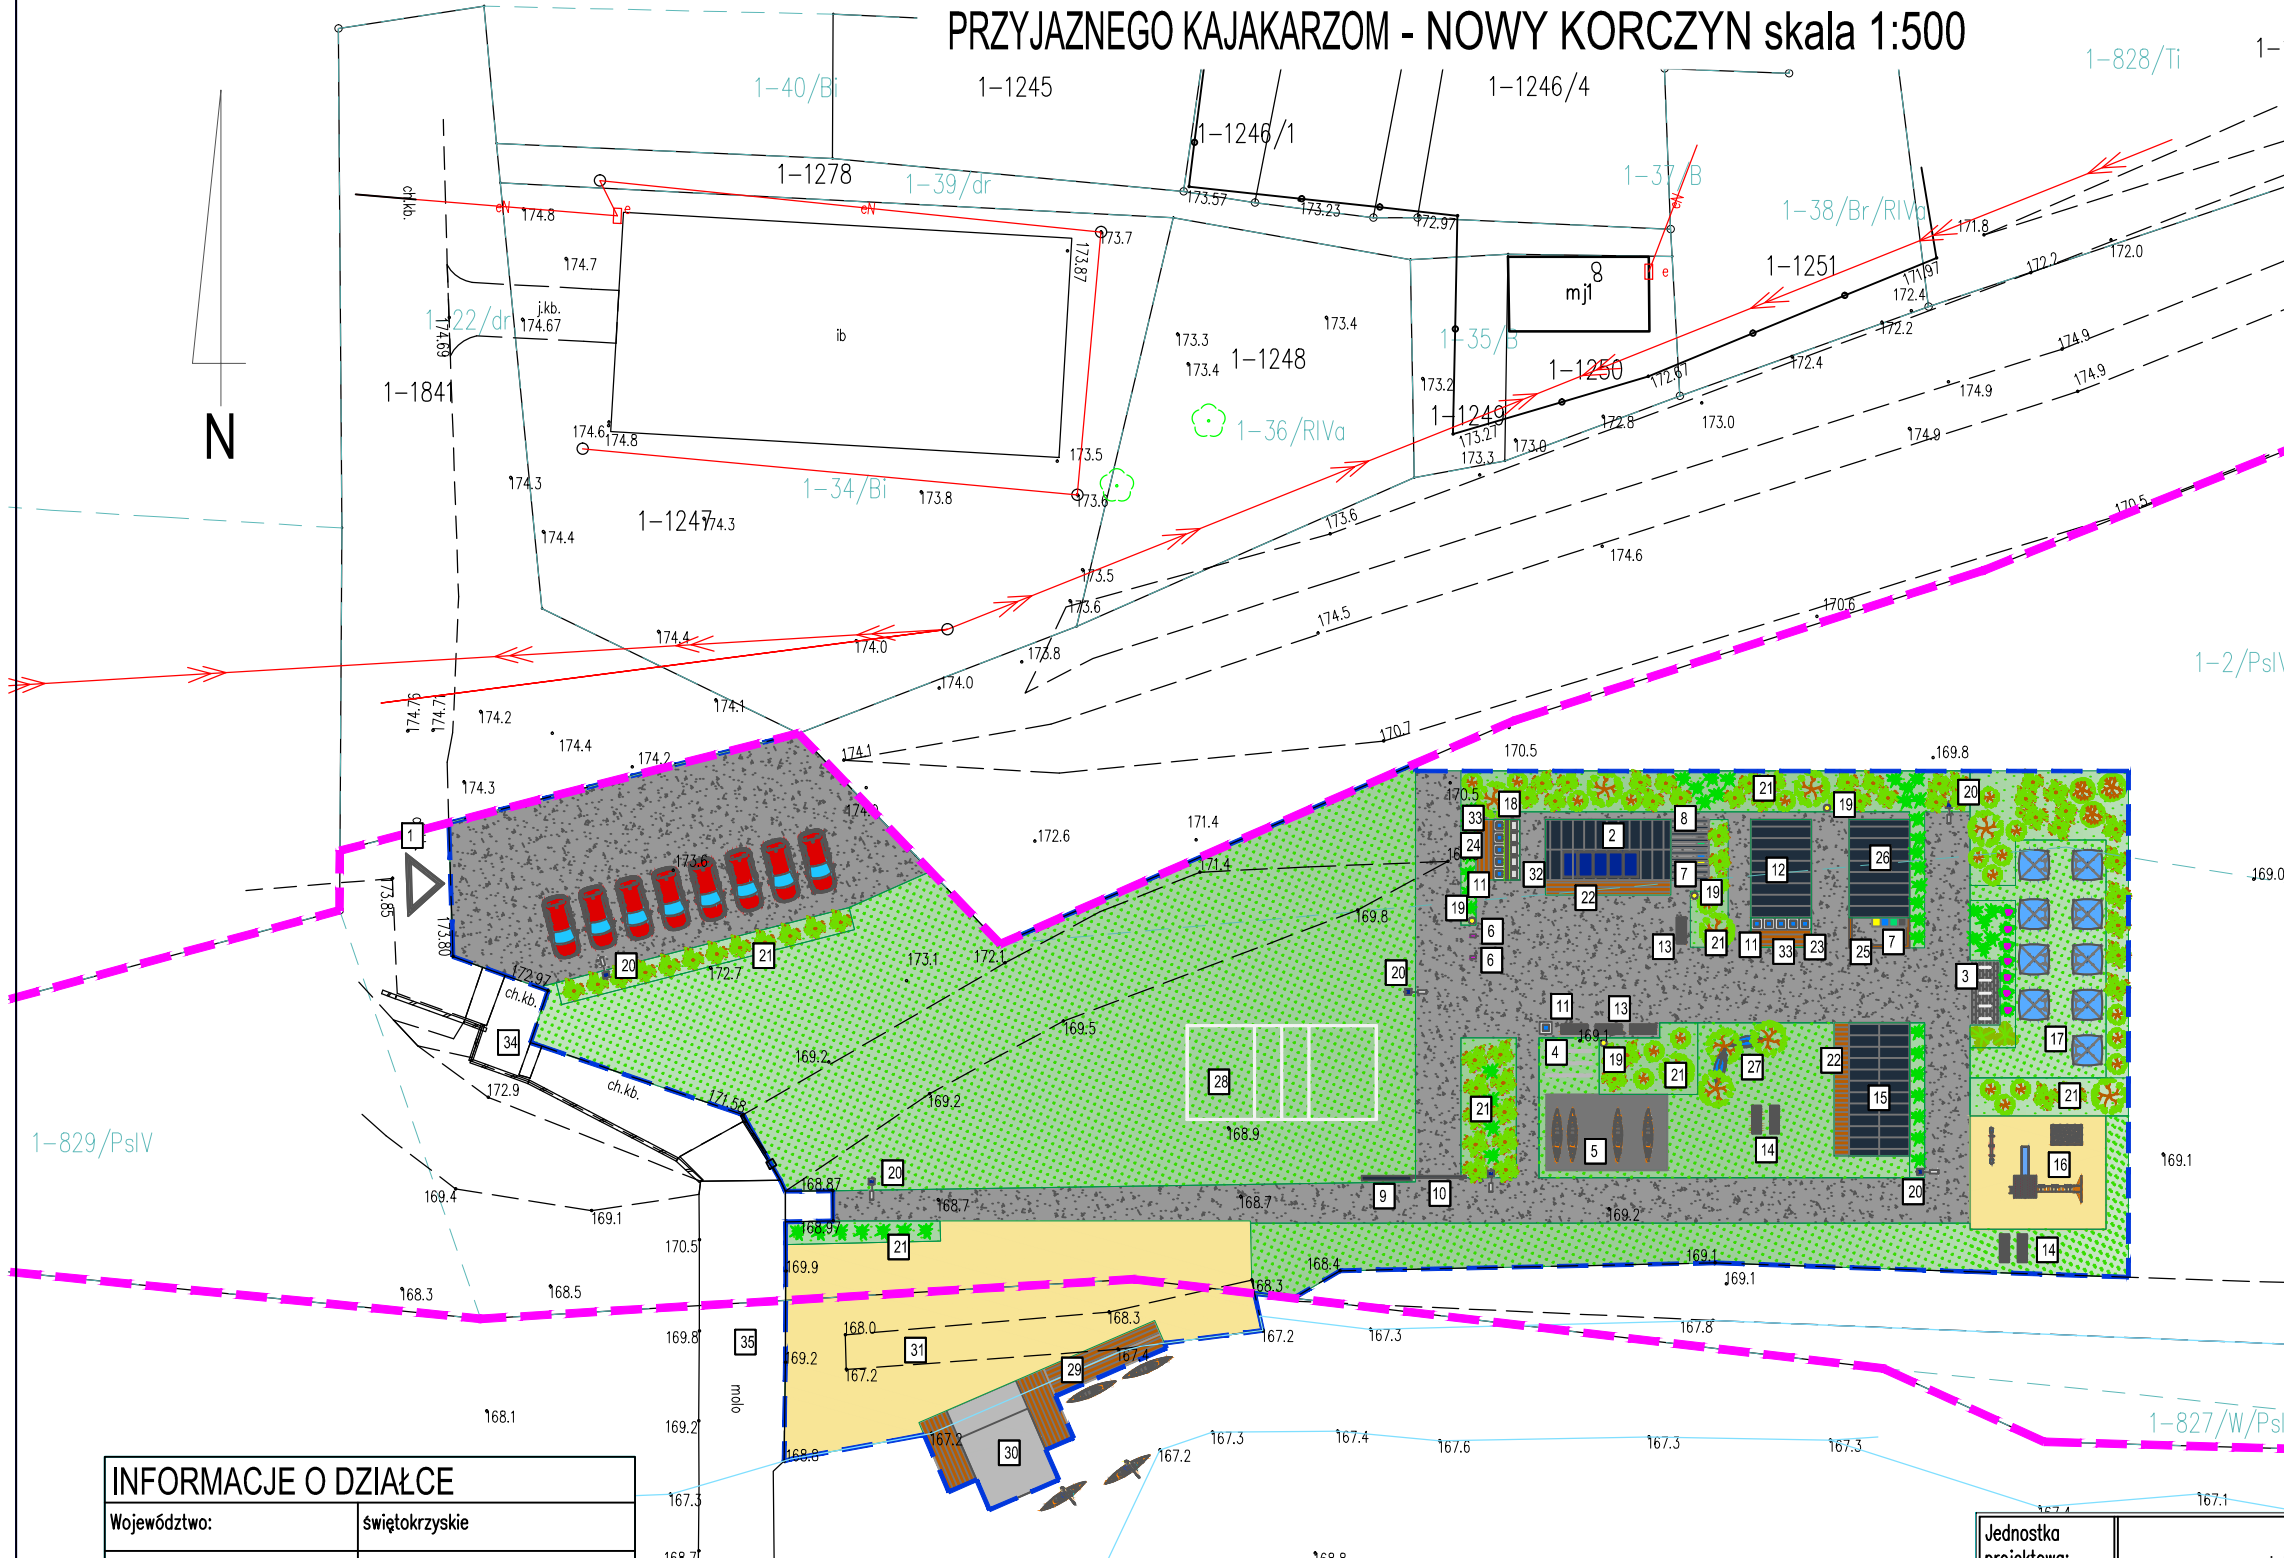

- 1 Wjazd na teren MPK
- 2 Zadaszona wiata na nawierzchni z kostki brukowej wyposażona w:
  - punkt ładowania urządzeń multimedialnych - 2szt.,
  - ławostół - 2szt.,
  - tablicę z mapą regionu i ulotkami.
- 3 Stojak na rowery na nawierzchni z kostki brukowej.
- 4 Wieszaki na kapoki i wiosła.
- 5 Platforma na kajaki.
- 6 Hak do zawieszania kajaka - 2szt.
- 7 Pojemniki do segregowania odpadów.
- 8 Pergola osłaniająca pojemniki do segregowania odpadów.
- 9 Tablica informacyjna z regulaminem MPKu.
- 10 Szyld na wjeździe informujący o MPKu.
- 11 Stacja wody pitnej.
- 12 Budynek z toaletą i prysznicami.
- 13 Ławka miejska z oparciem - 4szt.
- 14 Leżakofawka - 4szt.
- 15 Zadaszona wiata na nawierzchni z kostki brukowej wyposażona w:
  - palenisko,
  - ławostół - 2szt.,
  - ławka miejska z oparciem - 4szt.
- 16 Plac zabaw.
- 17 Pole namiotowe.
- 18 Trejaż porośnięty pnączami.
- 19 Lampa stojąca zewnętrzna o wysokości do 90cm - 4szt.
- 20 Lampa solarna stojąca zewnętrzna - 5szt.
- 21 Zieleń urządzona.
- 22 Podest drewniany przy wiacie.
- 23 Podest drewniany przy budynku z toaletą i prysznicami.
- 24 Podest drewniany z korytem dwustronnym.
- 25 Parawan drewniany osłaniający pojemniki na odpady.
- 26 Budynek gospodarczy z zapleczem kuchennym i zamykanymi pojemnikami na żywność.
- 27 Hamaki.
- 28 Boisko do gry.
- 29 Podest drewniany o konstrukcji metalowej nad rzeką.
- 30 Pochylnia do wodowania kajaków.
- 31 Plaża.
- 32 Zamykane pojemniki na żywność.
- 33 Umywalki.
- 34 Istniejące zejście do rzeki - chodnik.
- 35 Istniejące molo.

INFORMACJE O DZIAŁCE	
Województwo:	świętokrzyskie
Powiat:	BUSKI
Jednostka ewidencyjna:	NOWY KORCZYN - miasto
Numer i nazwa obrębu:	0001 NOWY KORCZYN
Nr działki:	1621
ID działki:	260103_4.0001.1621

LEGENDA	
	obszar opracowania dz. o nr ewid. 1621
	obszar terenu działki przeznaczony pod MPK
	Teren zielony
	Nawierzchnia piaskowa
	Nawierzchnia z kostki brukowej
	Nawierzchnia utwardzona przepuszczalna

Jednostka projektowa:	Agnieszka Stępień Rady konstruktora.pl ul. Północna 44, 25-442 Kielce, tel. 697 97 20 87	Data:	12.2023
Zamawiający:	Województwo Świętokrzyskie Świętokrzyski Zarząd Dróg Wojewódzkich w Kielcach ul. Jagiellońska 72, 25-602 Kielce	Skala:	1:500
Zadanie:	Koncepcja zagospodarowania terenu działek przeznaczonych pod budowę miejsc przyjaznych kajakarzom, miejsc obsługi rowerzystów oraz miejsc obsługi kamperów dla inwestycji pod roboczą nazwą: "Blue Valley - Szlakiem Wiślanym" na terenie Województwa Świętokrzyskiego	Nr rys.	MPK - 12.3
Obszar:	dz. nr. 1621, obr. 0001 NOWY KORCZYN	Podpis:	
Tytuł rysunku:	KONCEPCJA ZAGOSPODAROWANIA MIEJSCA PRZYJAZNEGO KAJAKARZOM - NOWY KORCZYN	Podpis:	
Projektant:	mgr inż. arch. Iwona Preiss	295/SWOKK/2017 s. architektoniczna	Podpis:
Opracowanie:	mgr inż. arch. Katarzyna Synowska		Podpis:
Opracowanie:	mgr inż. Agnieszka Stępień	SWK/0042/PWBKb/16 s. konstrukcyjna	Podpis:

MPK ROZSZERZONY